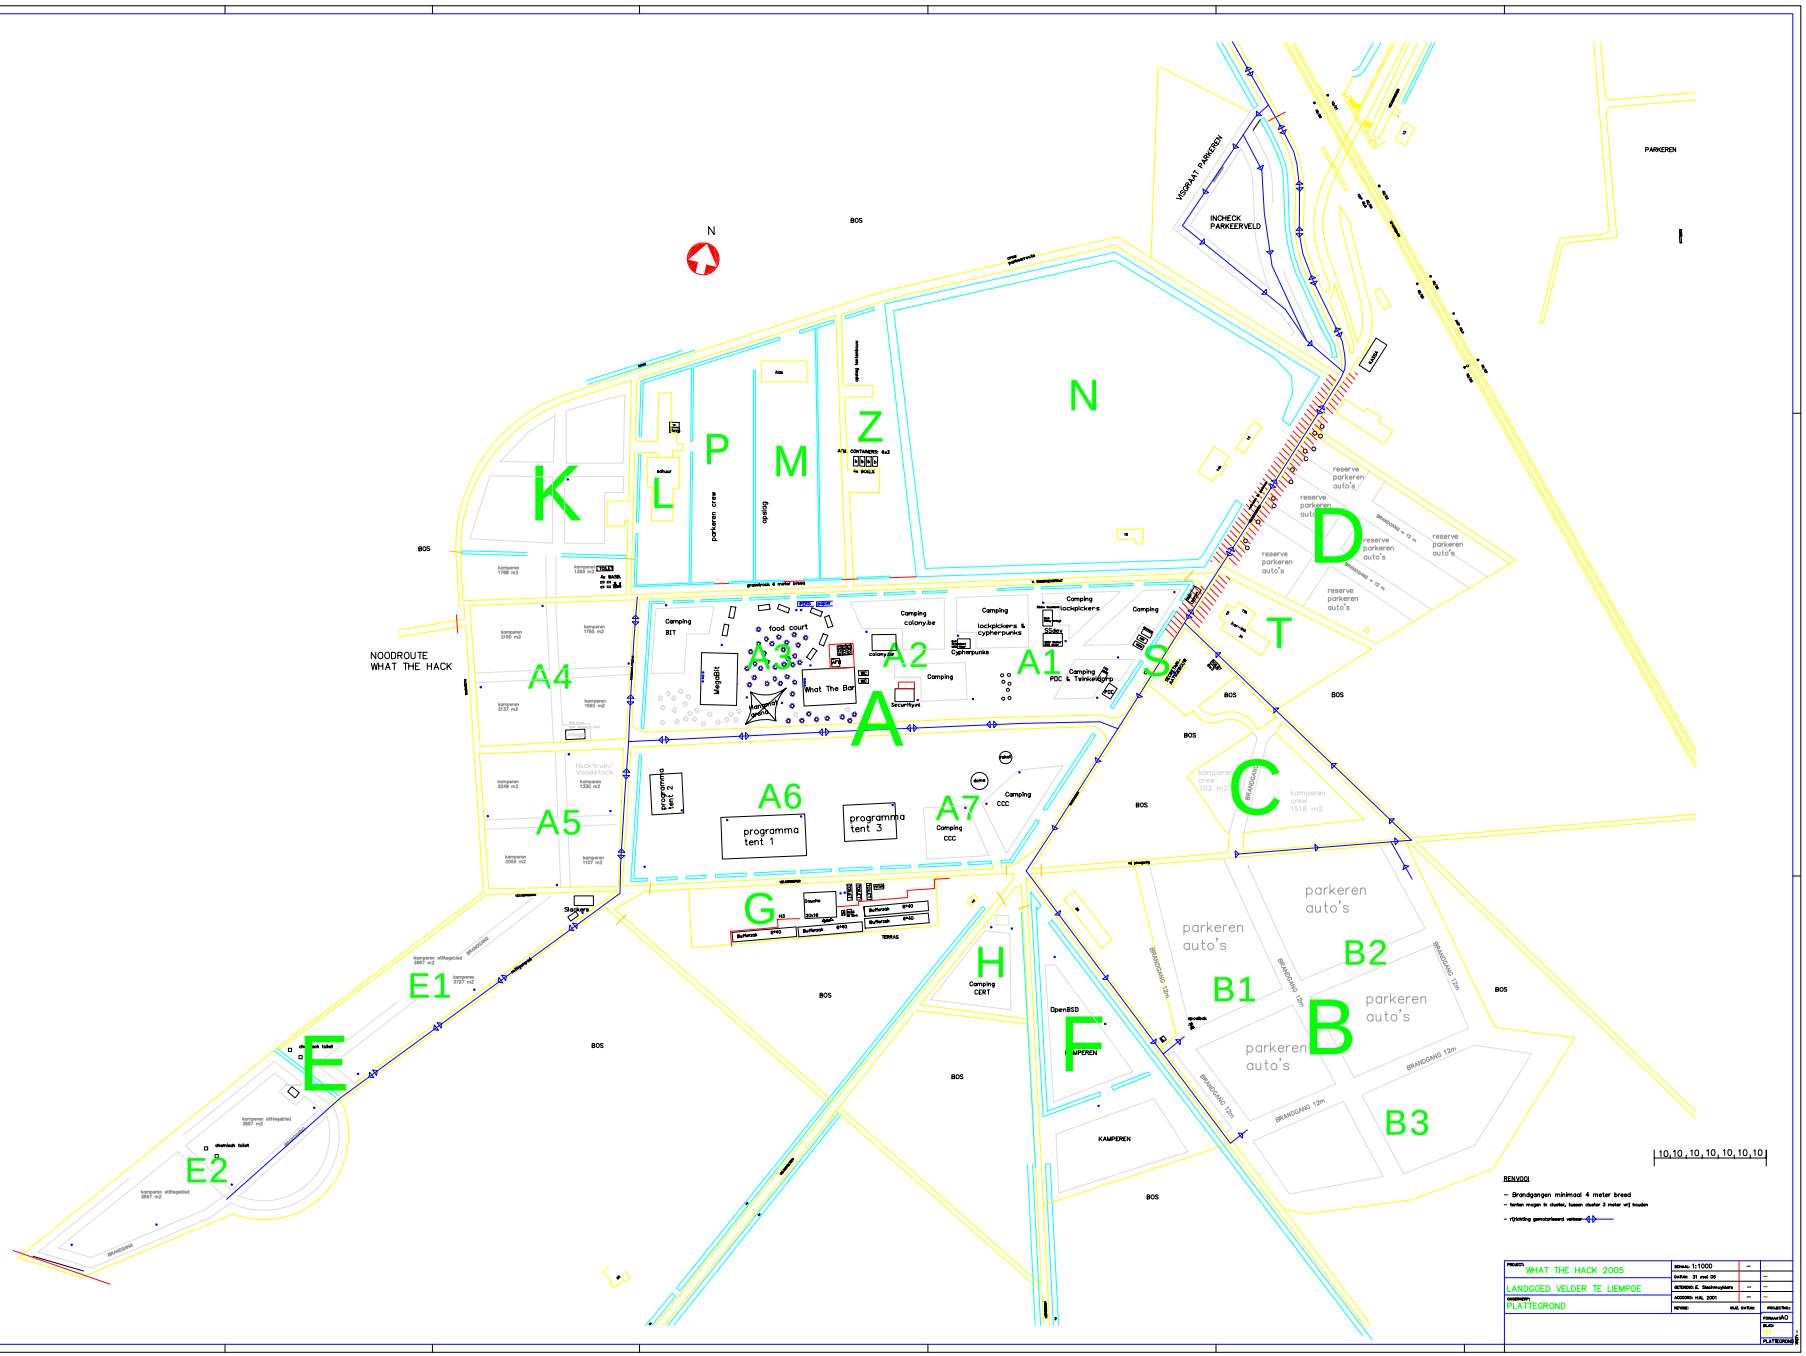

N
BOS
PARKEREN
VISGRAAT PARKEREN
INCHECK PARKEERVELD
K
L
P
M
Z
N
D
T
S
A
A1
A2
A3
A4
A5
A6
A7
G
H
F
E
E1
E2
B
B1
B2
B3
NOODROUTE WHAT THE HACK
food court
What The Bar
programma tent 1
programma tent 2
programma tent 3
Camping BIT
Camping colony.be
Camping lockpickers & cypherpunks
Camping PDC & Twinkelwerp
Camping CCC
Camping CERT
parkeren auto's
reserve parkeren auto's
KAMPEREN
OpenBSD
BRANDGANG 12m
10,10,10,10,10,10,10
RENVOOI
– Brandgangen minimaal 4 meter breed
– tenten mogen in cluster, tussen cluster 3 meter vrij houden
– rijrichting gemotoriseerd verkeer
PROJECT: WHAT THE HACK 2005
LANDGOED VELDER TE LIEMPDE
PLATTEGROND
SCHAAL: 1:1000
DATUM: 31 mei 05
GETEKEND: E. Slachmuijlders
ACCOORD: HAL 2001
REVISIE:
PROJECTNR.:
FORMAAT: A0
BLAD:
PLATTEGROND